SCHEDULE

PART	ALL OF LOT	REG'D PLAN	ALL OF PIN	PART	ALL OF LOT	REG'D PLAN	ALL OF PIN	PART	ALL OF LOT	REG'D PLAN	ALL OF PIN	PART	ALL OF LOT	REG'D PLAN	ALL OF PIN
1	23	66M-2318	07617-0370	15	29	66M-2318	07617-0376	28	36	66M-2318	07617-0383	42	42	66M-2318	07617-0389
2	24		07617-0371	16	30		07617-0377	29				43			
3				17	31		07617-0378	30				44			
4				18				31	37		07617-0384	45			
5	25		07617-0372	19				32				46			
6	26		07617-0373	20	32		07617-0379	33				47	43		07617-0390
7	27		07617-0374	21				34	38		07617-0385	48	44		07617-0391
8				22				35				49	45		07617-0392
9				23	33		07617-0380	36				50			
10				24				37	39		07617-0386	51			
11				25				38	40		07617-0387	52	46		07617-0393
12	28		07617-0375	26	34		07617-0381	39	41		07617-0388	53			
13				27	35		07617-0382	40				54			
14								41							

HARBOURVIEW CRESCENT
(DEDICATED BY REGISTERED PLAN 66M-2318)
PIN 07617 - 0502

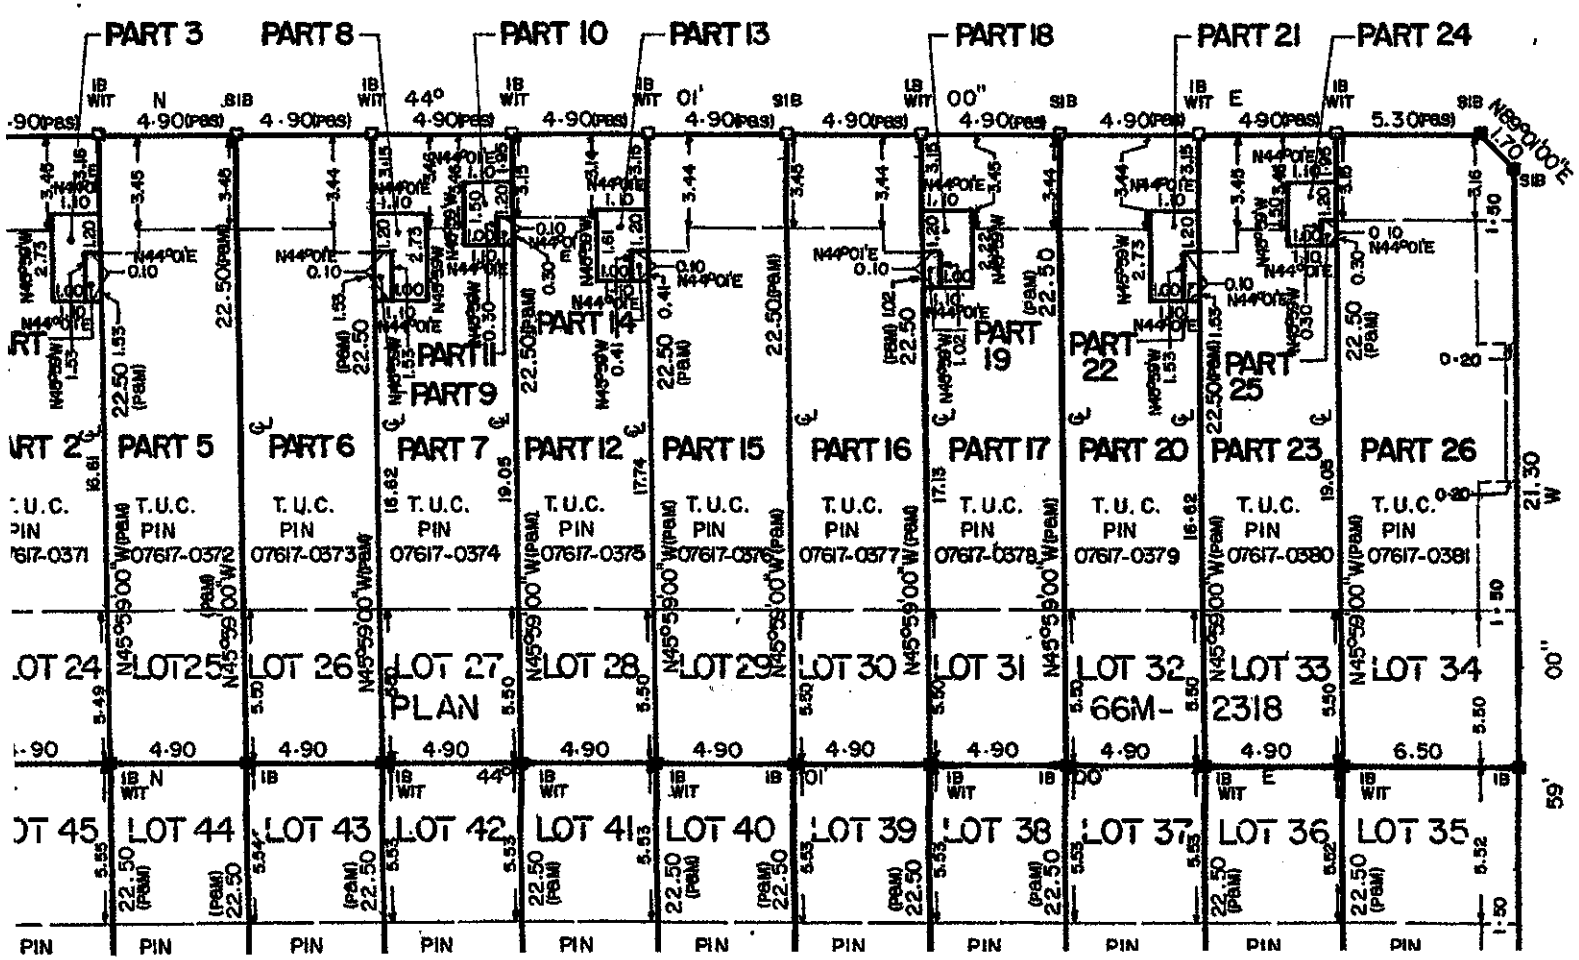

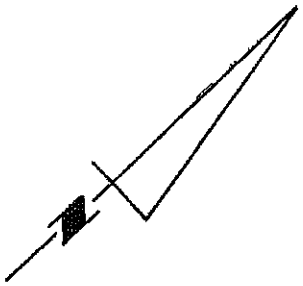

CRESCENT
PLAN 66M-2318
0502